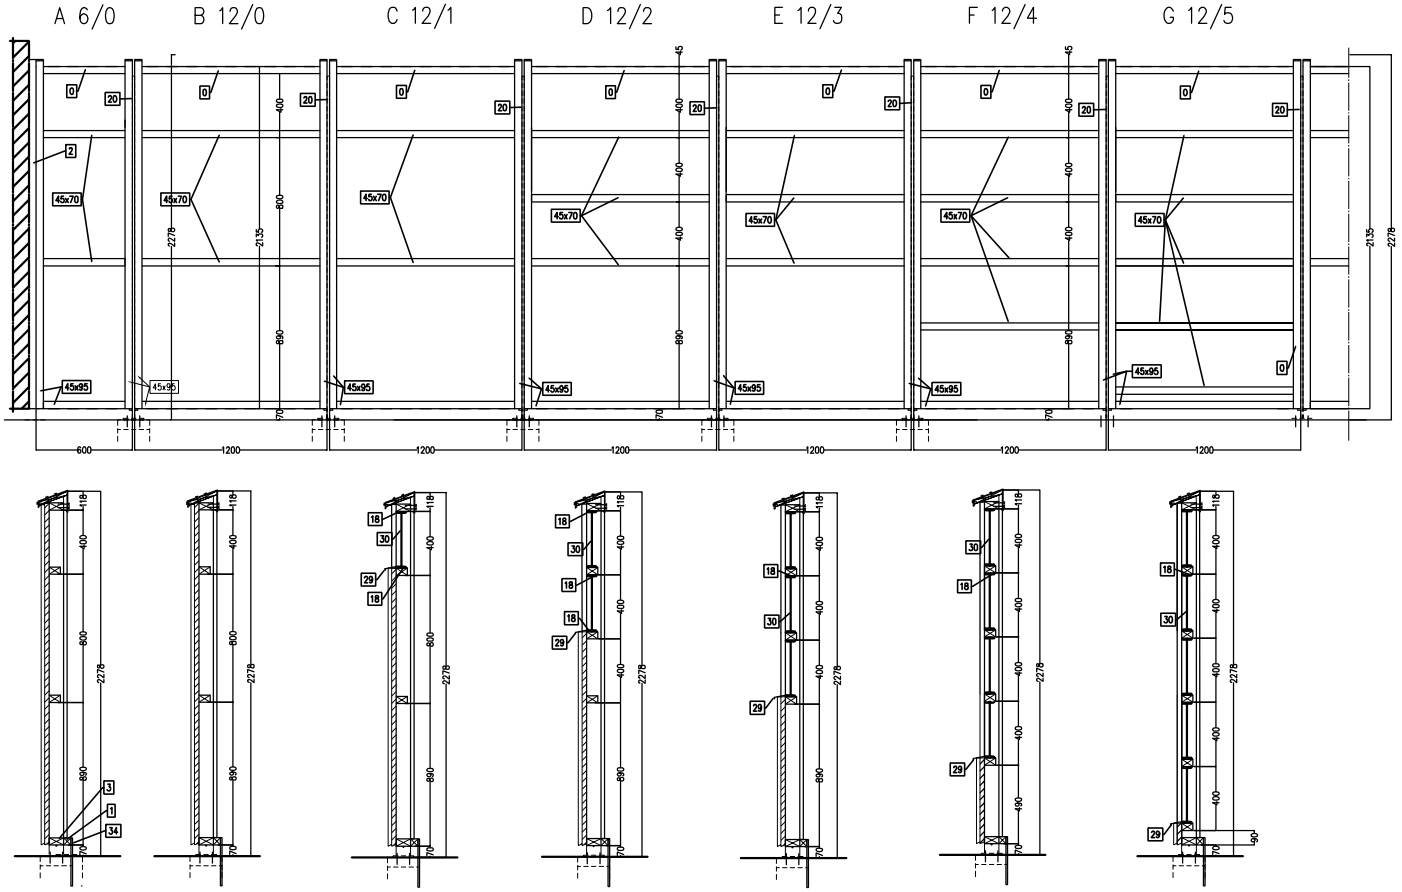

SKALA A1, 1:16

0,8m 0 0,8 1.6m

MODELL:	BPL11.22L_2000
	KONSTRUKTION
0:	Regelstomme hyvlat 95x95, NTR/AB, C14
1:	Regelstomme hyvlat 45x45, NTR/AB, C14
2:	Regelstomme hyvlat 45x120, NTR/AB, C14
3:	Regelstomme hyvlat 45x95, NTR/AB, C14
4:	Regelstomme hyvlat 45x70, NTR/AB, C14
5:	Stående panel, sågad, 28x145, G4-2, NTR/AB
6:	Stående panel, sågad, 28x95, G4-2, NTR/AB
7:	Stående panel, sågad, 28x75, G4-2, NTR/AB
8:	Stående panel, sågad, 28x45, G4-2, NTR/AB
9:	Stående panel, sågad, 28x45, G4-2, NTR/AB
10:	-
11:	Stående panel, sågad, 22x165, G4-2, NTR/AB
12:	Stående panel, sågad, 22x150, G4-2, NTR/AB
13:	Stående panel, sågad, 22x123, G4-2, NTR/AB
14:	Stående panel, sågad, 22x120, G4-2, NTR/AB
15:	Stående panel, sågad, 22x95, G4-2, NTR/AB
16:	Stående panel, sågad, 22x70, G4-2, NTR/AB
17:	Toppbräda, sågad, 28x190, G4-2, NTR/AB
18:	Smyglist, sågad, 12x30, G4-2, NTR/AB
19:	-
20:	PL 15x95x2135, S355J2-N, VFZ
21:	-
22:	Bult M12x150 mm, 8.8, VFZ
23:	Bult M10x100 mm, 8.8, VFZ
24:	-
25:	Skruv CUT 6x50 mm FS, SAE1018, VFZ
26:	Skruv CUT 6x100 mm FS, SAE1018, VFZ
27:	Skruv CUT 6x50 mmFS, SAE1018, VFS med tätbricka
28:	Plåtavtäckning 0.6 mm
29:	Fönsterbläck 0.6 mm
30:	Polykarbonat 6 mm
31:	-
32:	Hål Ø 13 mm
33:	-
34:	Cementskiva 10 mm
35:	-
36:	-'
37:	-
38:	-
39:	-
40:	-
41:	-
42:	-
43:	-

Version:	Notering:	Datum:	Signatur:	Godkänd:

[redacted]

Konstruerad av: Bra Bullerplank AB	
Adress: Vikdalsvägen 50	Telefon nr.: 08-716 19 20
Post nr.: 131 52 / Ort: Nacka Strand	Mail: info@brabullerplank.se
Projekt namn: Bullerplank-Lokala	Godkänd av- Datum: R.Ö. - 2016-09-22 / Skala: 1:16 / Format: A1
Konstruerad av: Edita Liutkaitė	Ritningsnamn: BPL11.22L_2000_Detalj_1
Kontrollerad av: Richard Olsson	Referens Namn.: Tim Uddfors / Version: A / Blad: 2/3