




NB-WOOD-2A-05



Ljudabsorption $-DLa$ 12dB(A4)
Enligt SS-EN 1793 -1

Ljudisolering DLR 27dB(B3)
Enligt SS-EN 1793-2

BULLERPLANK ABSORBERANDE SÄKERHETSKLASS 2

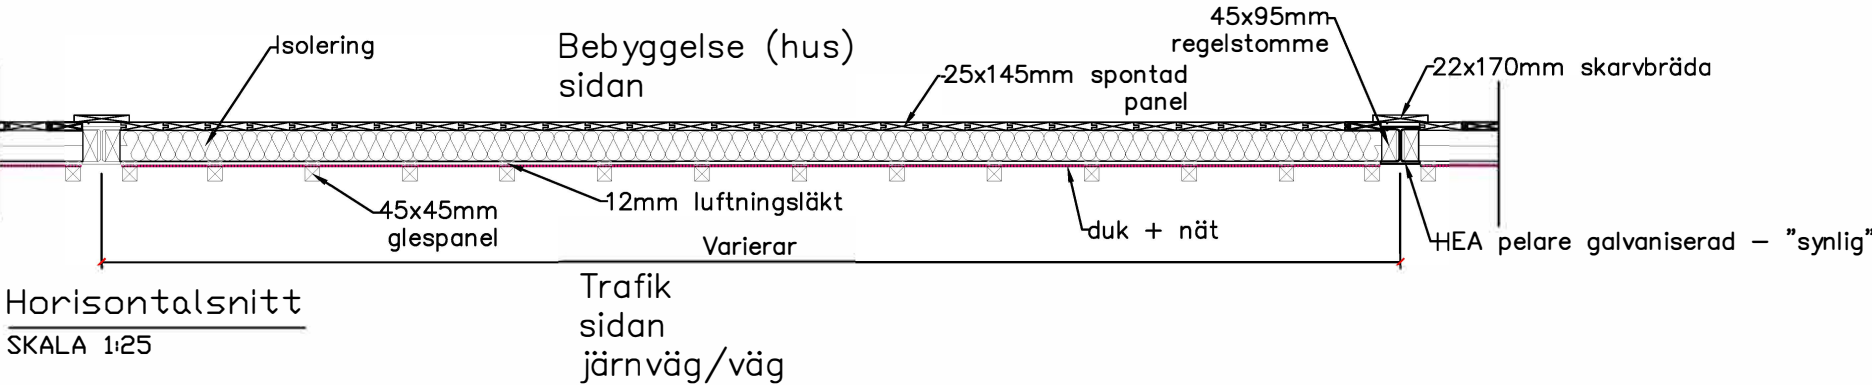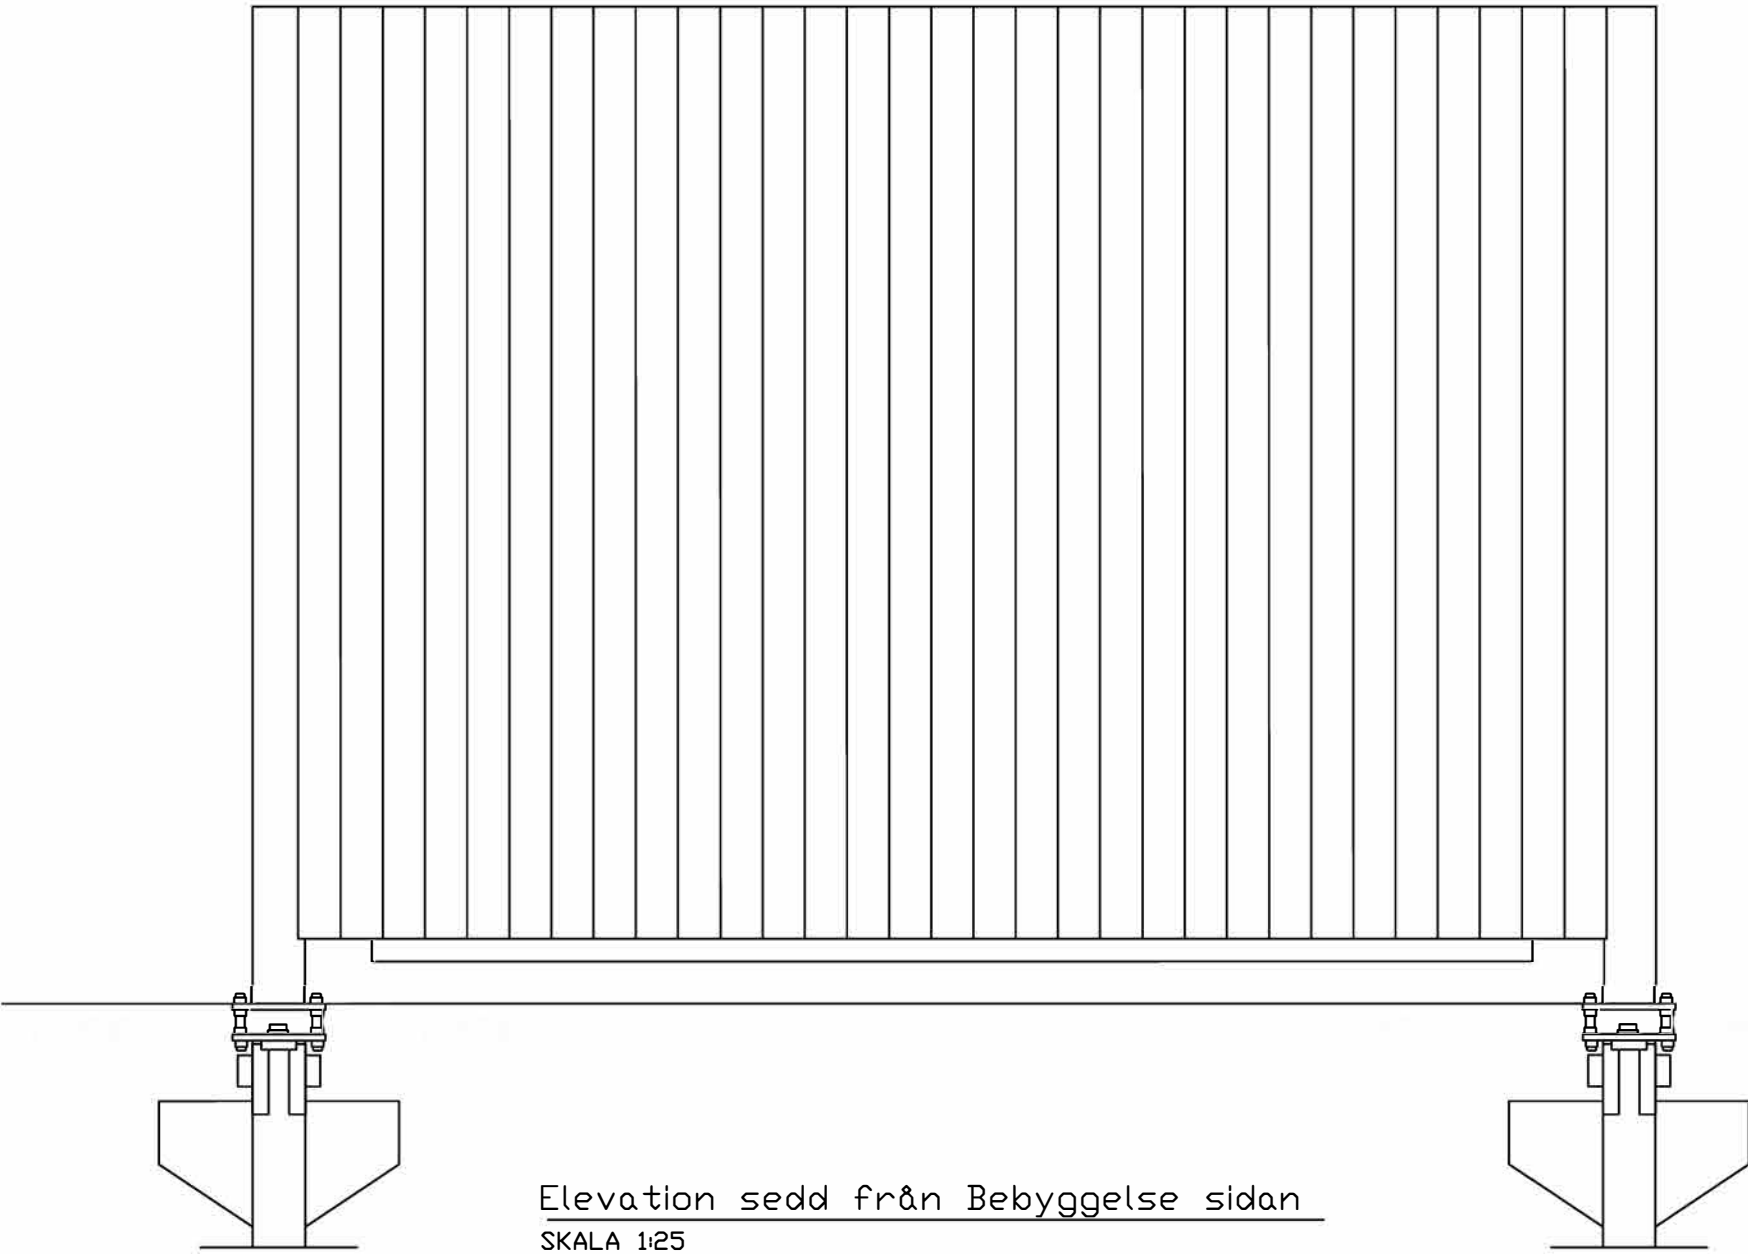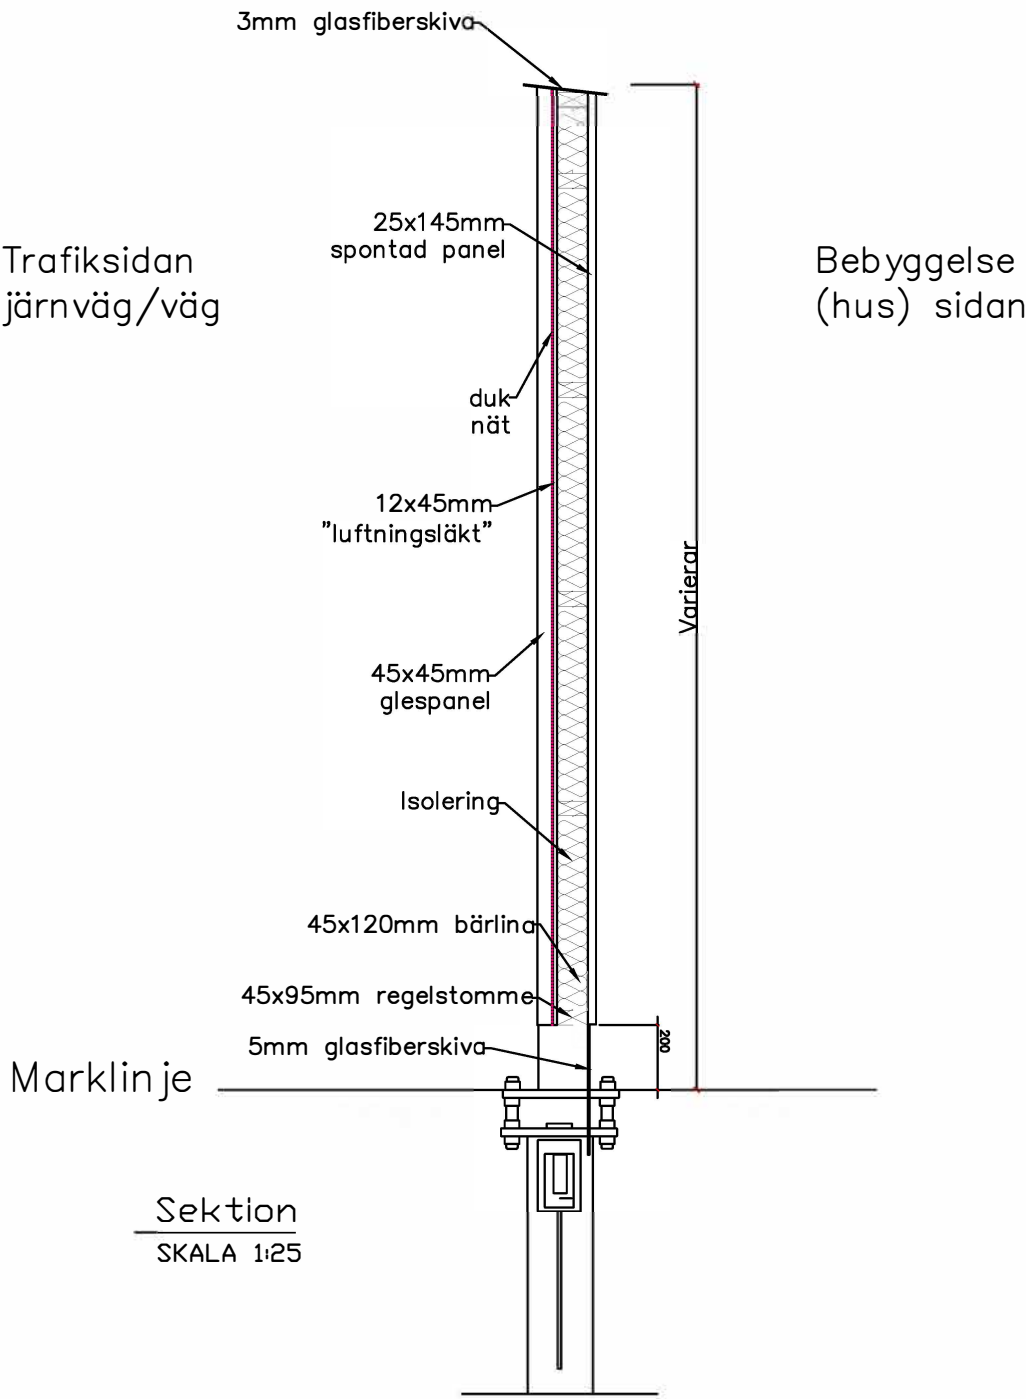

REV	ANT	ÄNDRINGEN	AVSER	GODK. DATUM	VV DATUM	VV DIARIENUMMER
 TRAFIKVERKET				NB-WOOD-2A-05		
UPPDRAGSANSVARIG		UPPDRAGSNUMMER				
KONSTR		GRANSK		KONSTRUKTIONSNR	FORMAT	SKALA
				OBJEKT NR	RITNINGSNR	SE RITNING
						REV